

Überplanung der Dudeler Straße

Planungsszenarien

Variante 3: DER SCHNELLE EINKAUF

Festlegungen für alle Varianten


- Schmachendorfer Zentrum als "Verkehrsberuhigter Geschäftsbereich 10/20 km/h" - Shared Space (außer Variante 1 und 2)
- Reduzierung der Fahrgeschwindigkeit durch Verengungen und Fußgängerquerungen
- Kennzeichnung von Querungen durch (Auf-)Pflasterung
- Anforderungen einer barrierefreien Ausgestaltung werden berücksichtigt
- Parkstände in Senkrechtaufstellung (außer Variante 1, hier abschnittsweise Schrägaufstellung)
- Im Straßenraum vorwiegend Kurzzeitparken 30 min.
- Optimierung und Bewerbung der Sammelparkplätze (breite Parkstände, kostenloses Parken u.a.)

Prognose der Verkehrsbelastung



Merkmale:

- Fahrbahn durchgehend 2-streifig
 - keine Anbindung Tenterstraße für Kfz
 - Reduzierung der Parkstände entlang der nördlichen Straßenseite und Stadtteilbibliothek
 - Neuanlage von Parkplätzen vor REWE und Wohngebäude Dudelerstr. 15/17 sowie auf dem Schulgelände
 - Neuaufstellung von Fahrradbügeln
 - Straßenbaumkonzept neu (Rodung Bestand und Neupflanzung)
- + Erreichbarkeit der Geschäfte und Praxen mit Kfz
 - + 11 Fahrradbügel mehr
 - + Mehr Platz für Außengastronomie
 - + Entwicklung des Grünbereichs an der Einmündung Tenterstraße als Treff
 - + Inwertsetzung der Grundstücksflächen der HBG zum Beispiel mit einem offenen Werk-/Atelierangebot, verbesserte Außendarstellung der HBG
 - + Treffangebot vor Stadtteilbibliothek (Quartiers-Garten, Oberstufen-Treff)
 - + Mehr Bewegungsraum vor HBG
 - Zunahme des Durchfahrtverkehrs
 - 13 Parkplätze weniger im Straßenraum, 10 Parkplätze mehr auf HBG-Gelände

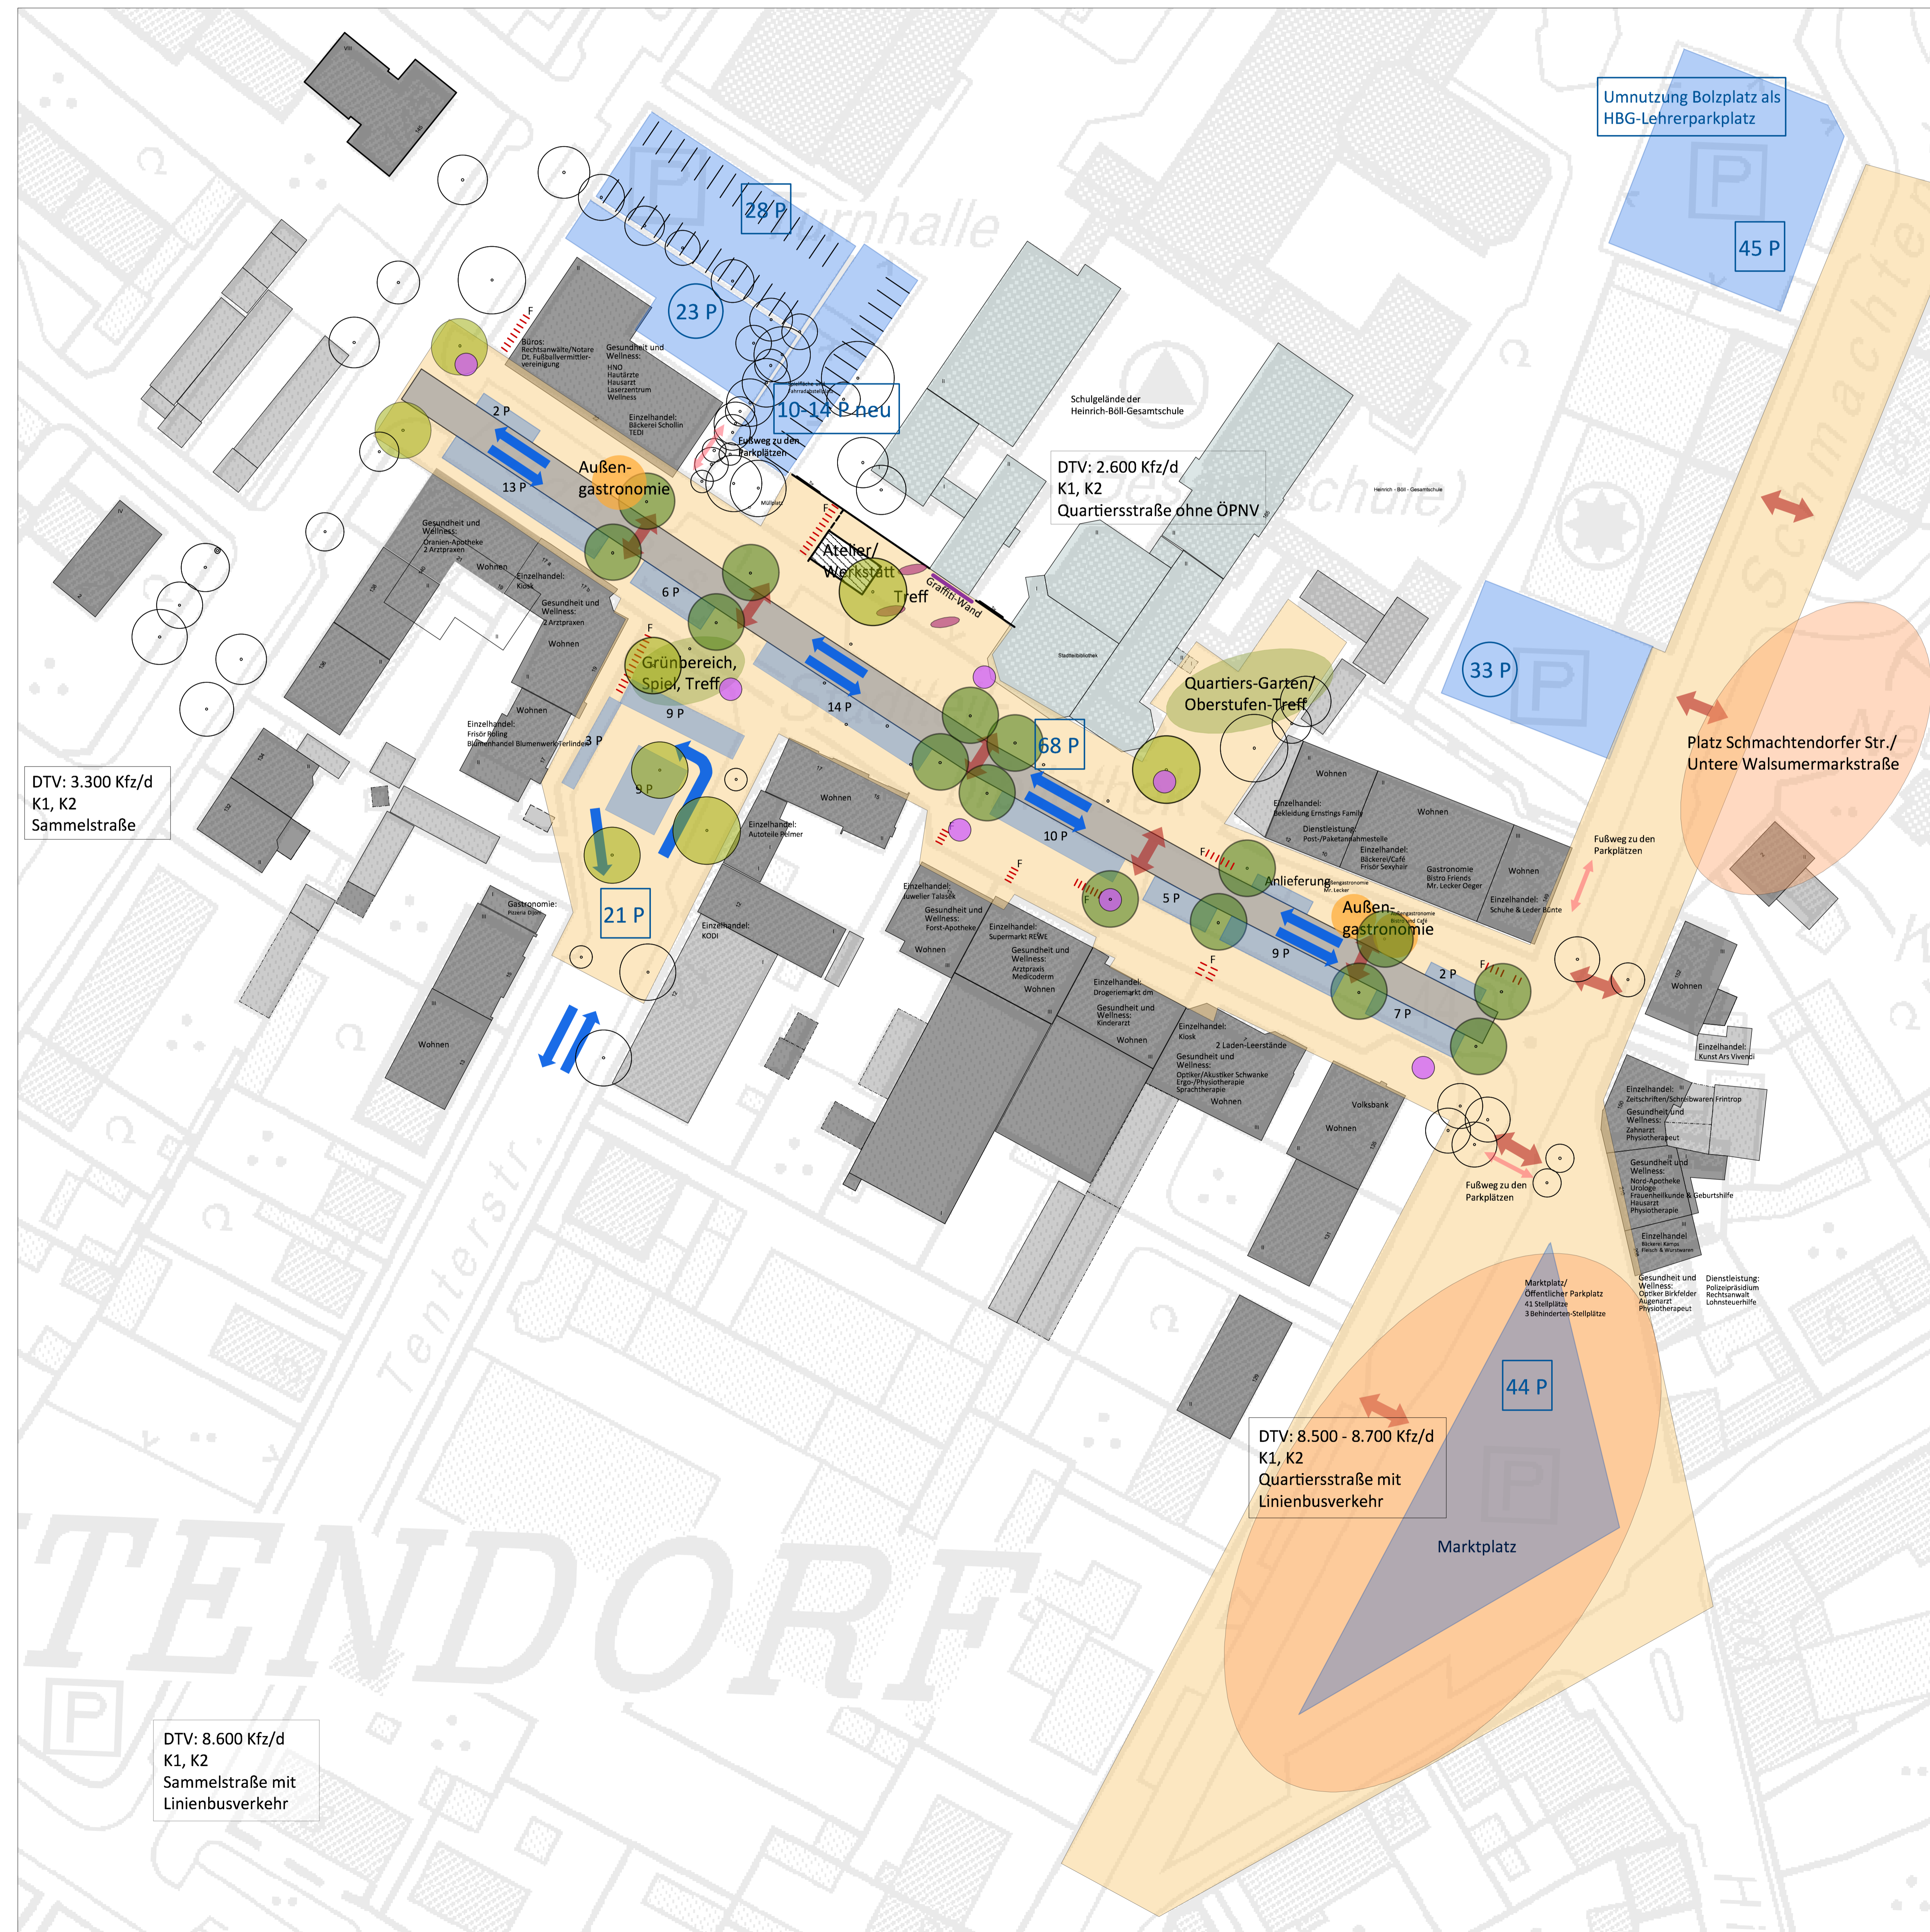

Legende

- Abgrenzung Verkehrsberuhigter Geschäftsbereich - Shared Space
- Gestaltungsräume/ Plätze
- Grünflächenpotenziale
- Fußgängerbereich
- Fahrtrichtung Kfz
- Fußgängerquerung, Kenntlichmachung durch Aufpflasterung
- 33 P Geschäfts-/Privatparkplatz, Anzahl P
- 45 P Öffentlicher Parkplatz, Anzahl P
- Baum, Bestand
- Baum, Neupflanzung
- Fahrradbügel
- Dudelerstraße - Sitzmöbel
- Treffpunkt mit Sitzmöbel
- Info-/Kunstschaukasten


Stadt Oberhausen



Workshop zur Überplanung der Dudelerstraße in Oberhausen-Schmachendorf

Auftraggeberin:
Stadt Oberhausen
Fachbereich 5-6-10/ Verkehrsplanung
Bahnhofstr. 66
46145 Oberhausen

Planbezeichnung:
Planungsszenarien - Variante 3
Maßstab: M 1 : 500
Datum: 09.12.2016
Gez.: UE

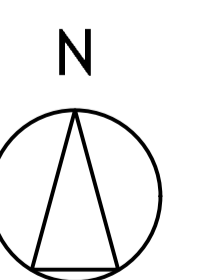

Kartengrundlage: Auszug aus der digitalen Flur-/ Stadtgrundkarte © Stadt Oberhausen

Auftragnehmer:
BASTIA - Büro für Architektur und Stadtentwicklung
Borsigstraße 1
44145 Dortmund

Tel.: 0231-7281-879
Fax: 0231-7281-359
basta.do@cityweb.de
www.basta-do.de

