



Straßenquerschnitt A-A
Station 0+20.00

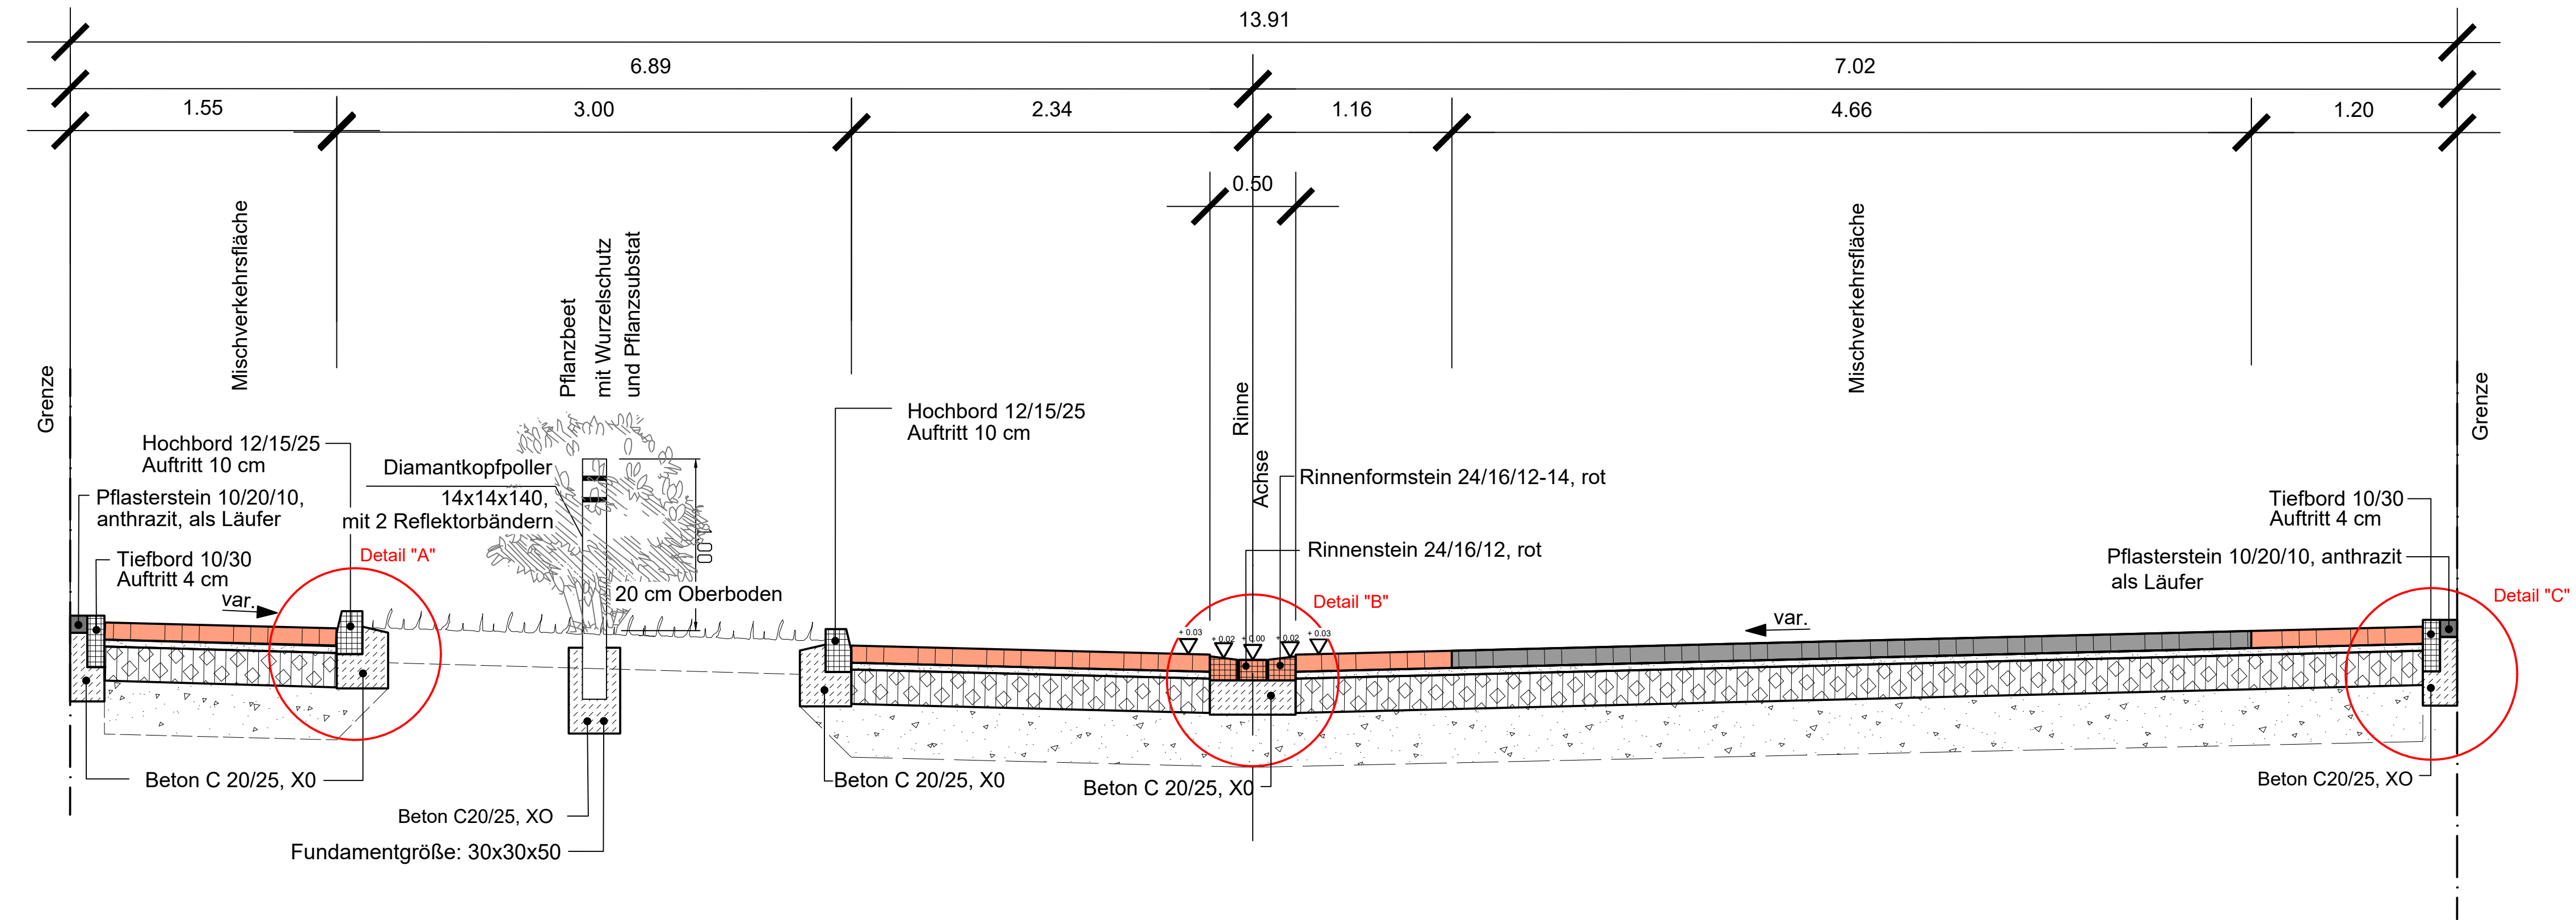


Oberbau Mischverkehrsfläche gem. RStO '12
Belastungsklasse 1.0, Tafel 3, Zeile 1
10 cm Pflasterstein 20/10, MH-rot, scharfkantig, Ellbogenverband
4 cm Pflasterbettung
20 cm Schottertragschicht 0/45 Basalt
31 cm Frostschuttschicht 0/45 Hartkalkstein
65 cm Gesamtaufbau

Oberbau Parkfläche gem. RStO '12
Belastungsklasse 1.0, Tafel 3, Zeile 1
10 cm Pflasterstein 20/10, anthrazit, scharfkantig, Ellbogenverband
4 cm Pflasterbettung
20 cm Schottertragschicht 0/45 Basalt
31 cm Frostschuttschicht 0/45 Hartkalkstein
65 cm Gesamtaufbau


Detail "A"
M 1:10

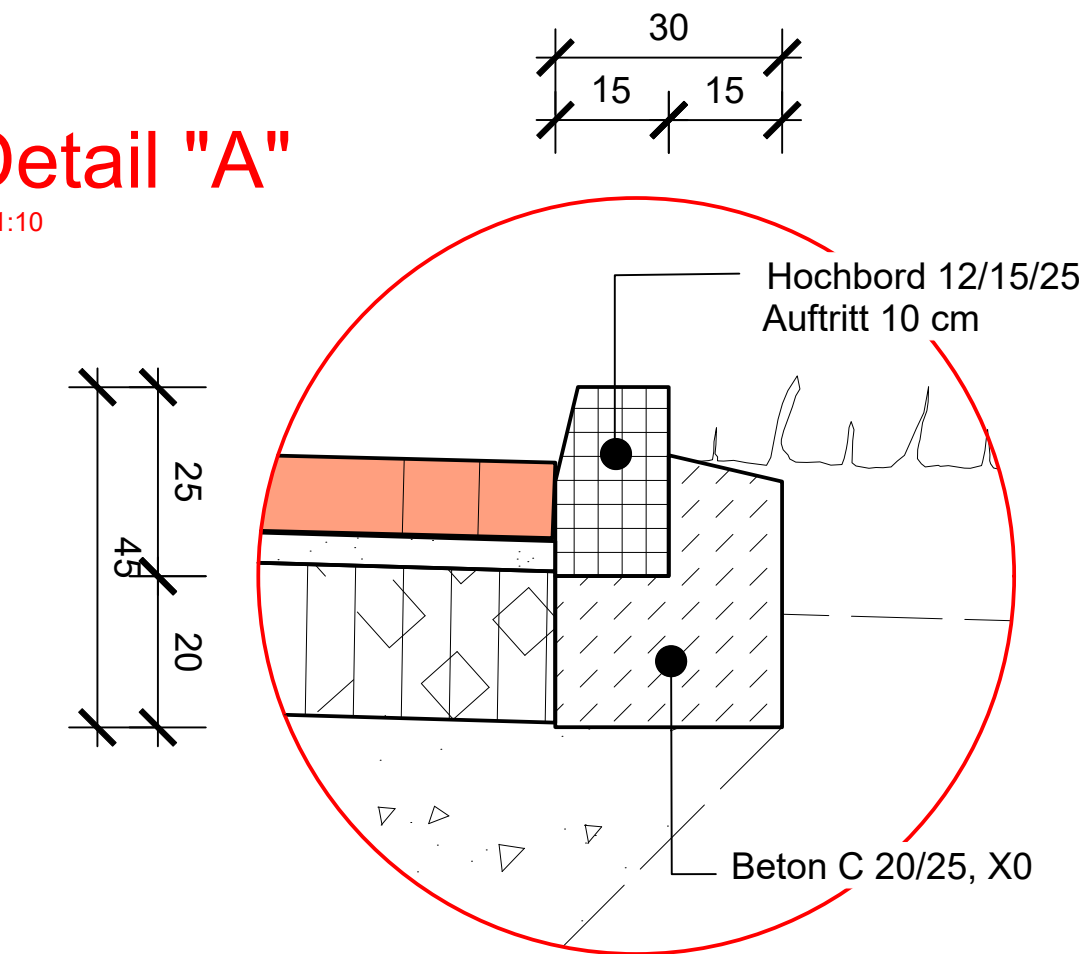


Detail "B"
M 1:10

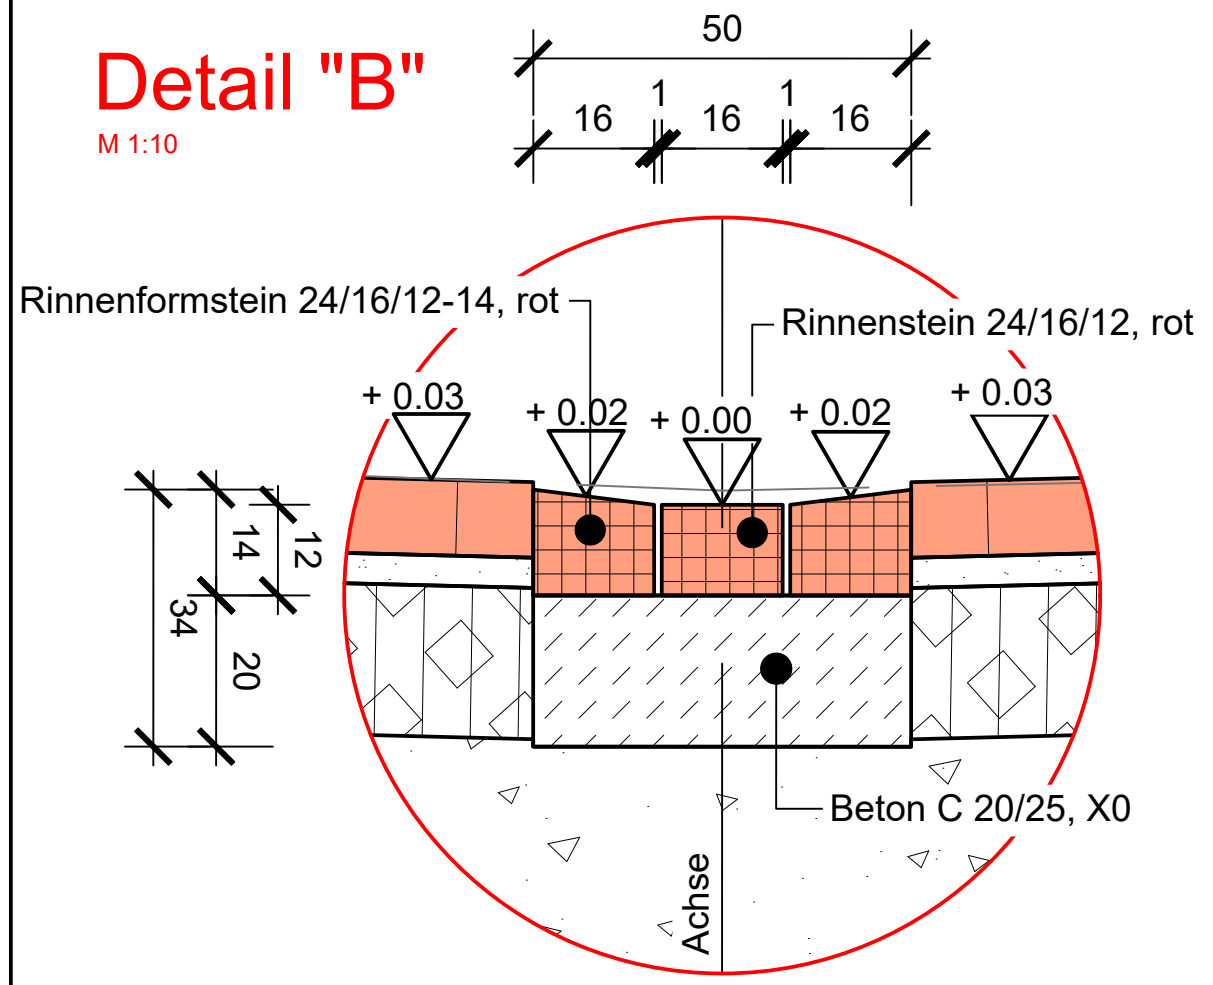

Detail "C"
M 1:10

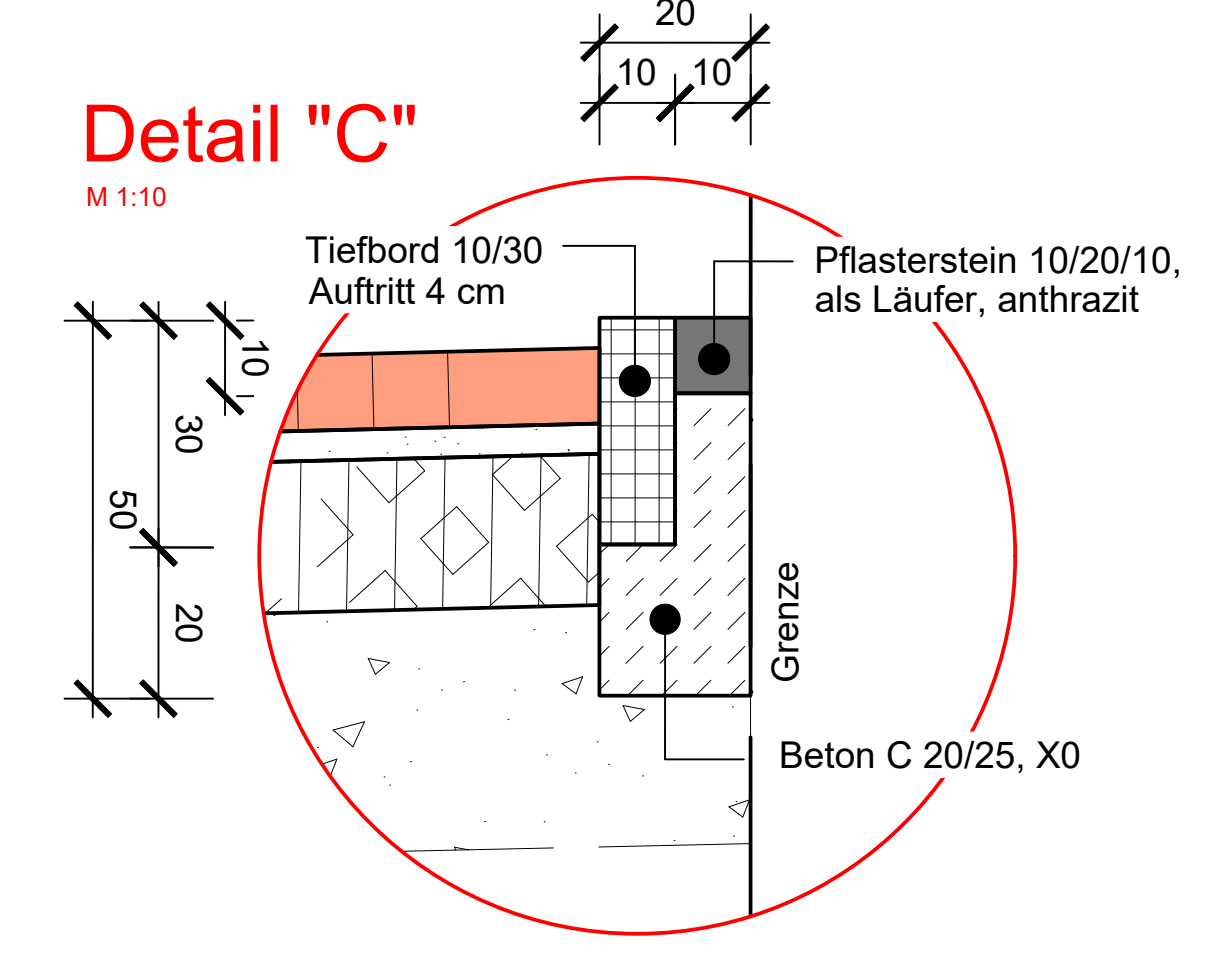

Detail Diamantkopfpoller

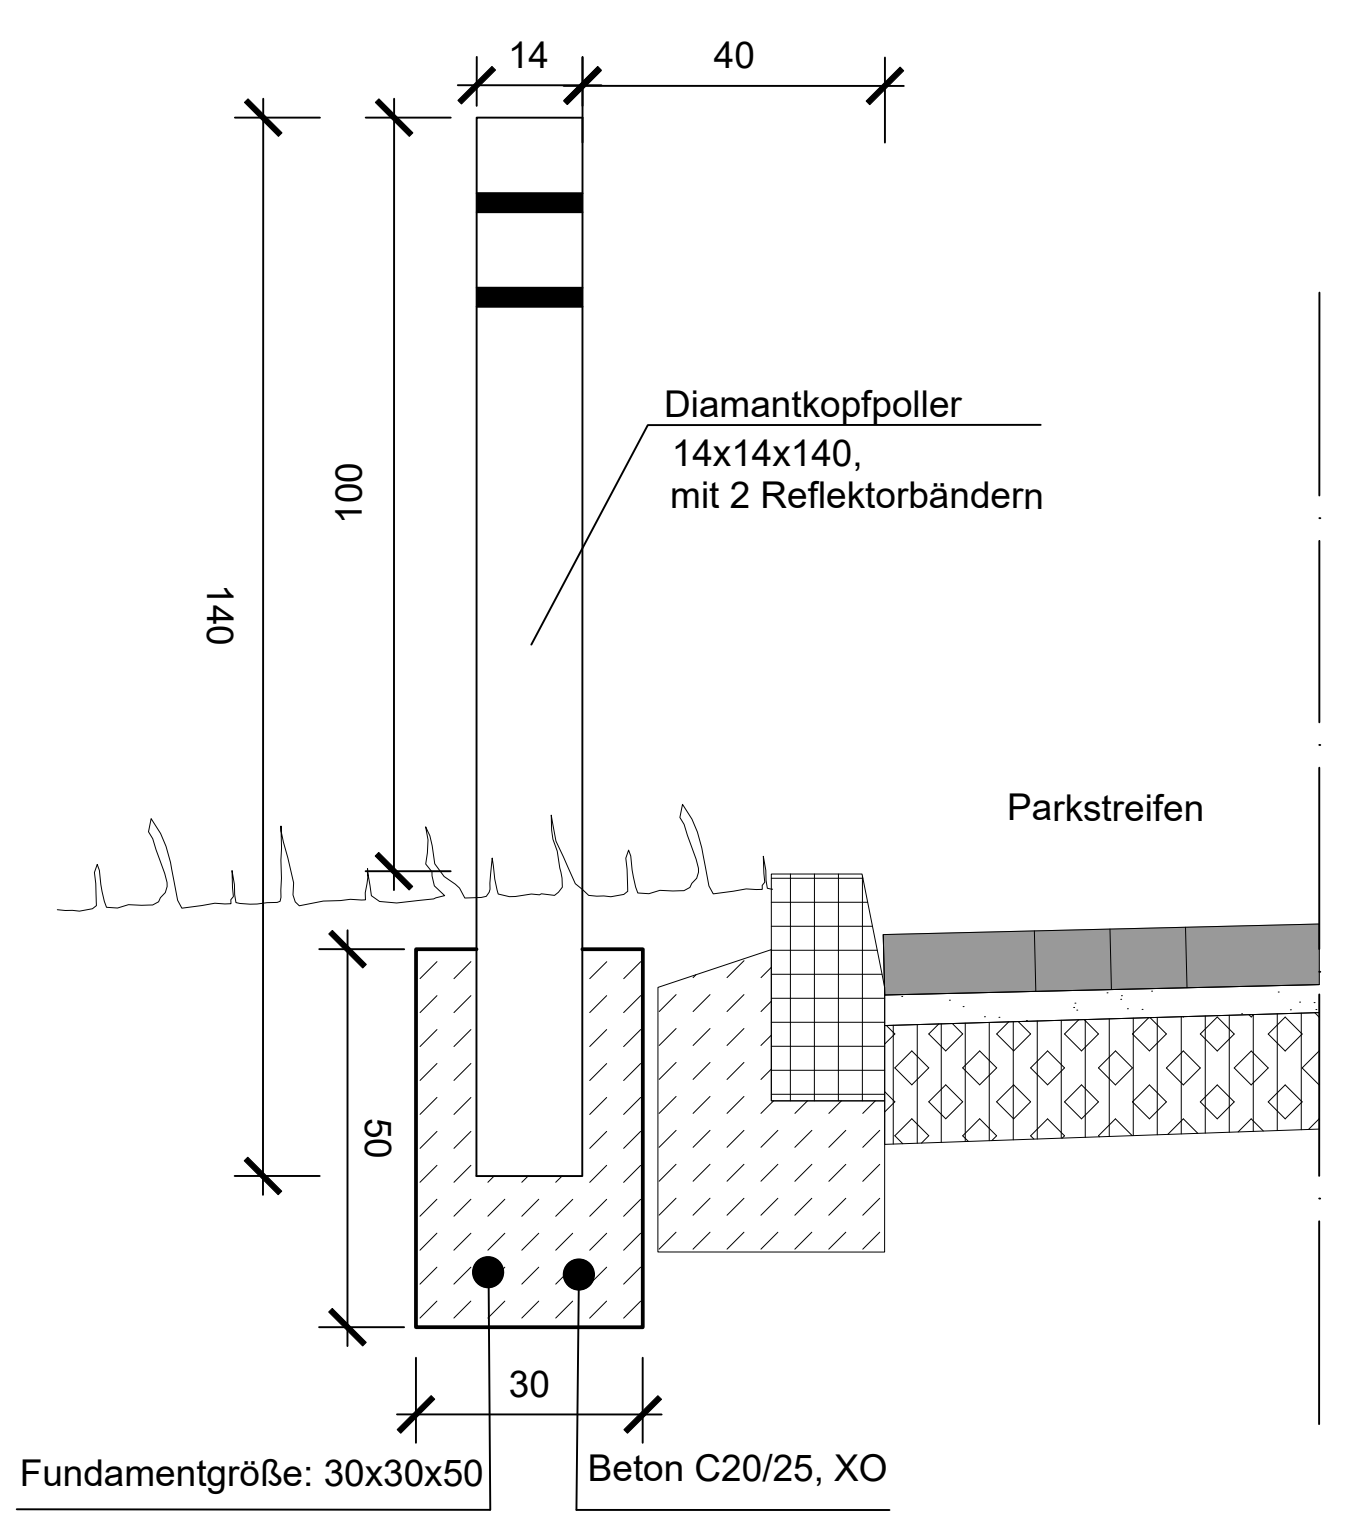

Änderungen	Datum	Name

Stadt Oberhausen
Dezernat 5
Stadtplanung, Bauen, Mobilität und Umwelt
Bereich 5-6
Oberhausen,

WBO
Wirtschaftsbetriebe Oberhausen GmbH

Kanäle und Straßen: Stadtbezirk: Sterkrade

Baumaßnahme: Ausbau der Neustraße
von Kirchhofstraße bis Hiesfelder Straße

Gez.: 06.11.24 Fares Maßstab: 1 : 250
Bearb.: 06.11.24 Fares
Gepr.:
Abtl. Unterhaltung: Straßenschnit
AGL Unterhaltung: - A-A -
Oberhausen, den Entwurfsplanung-
Unterlage 2
Blatt 1